


14) ZAŁĄCZNIK Nr 14 - wyłączenia zakresu projektowego

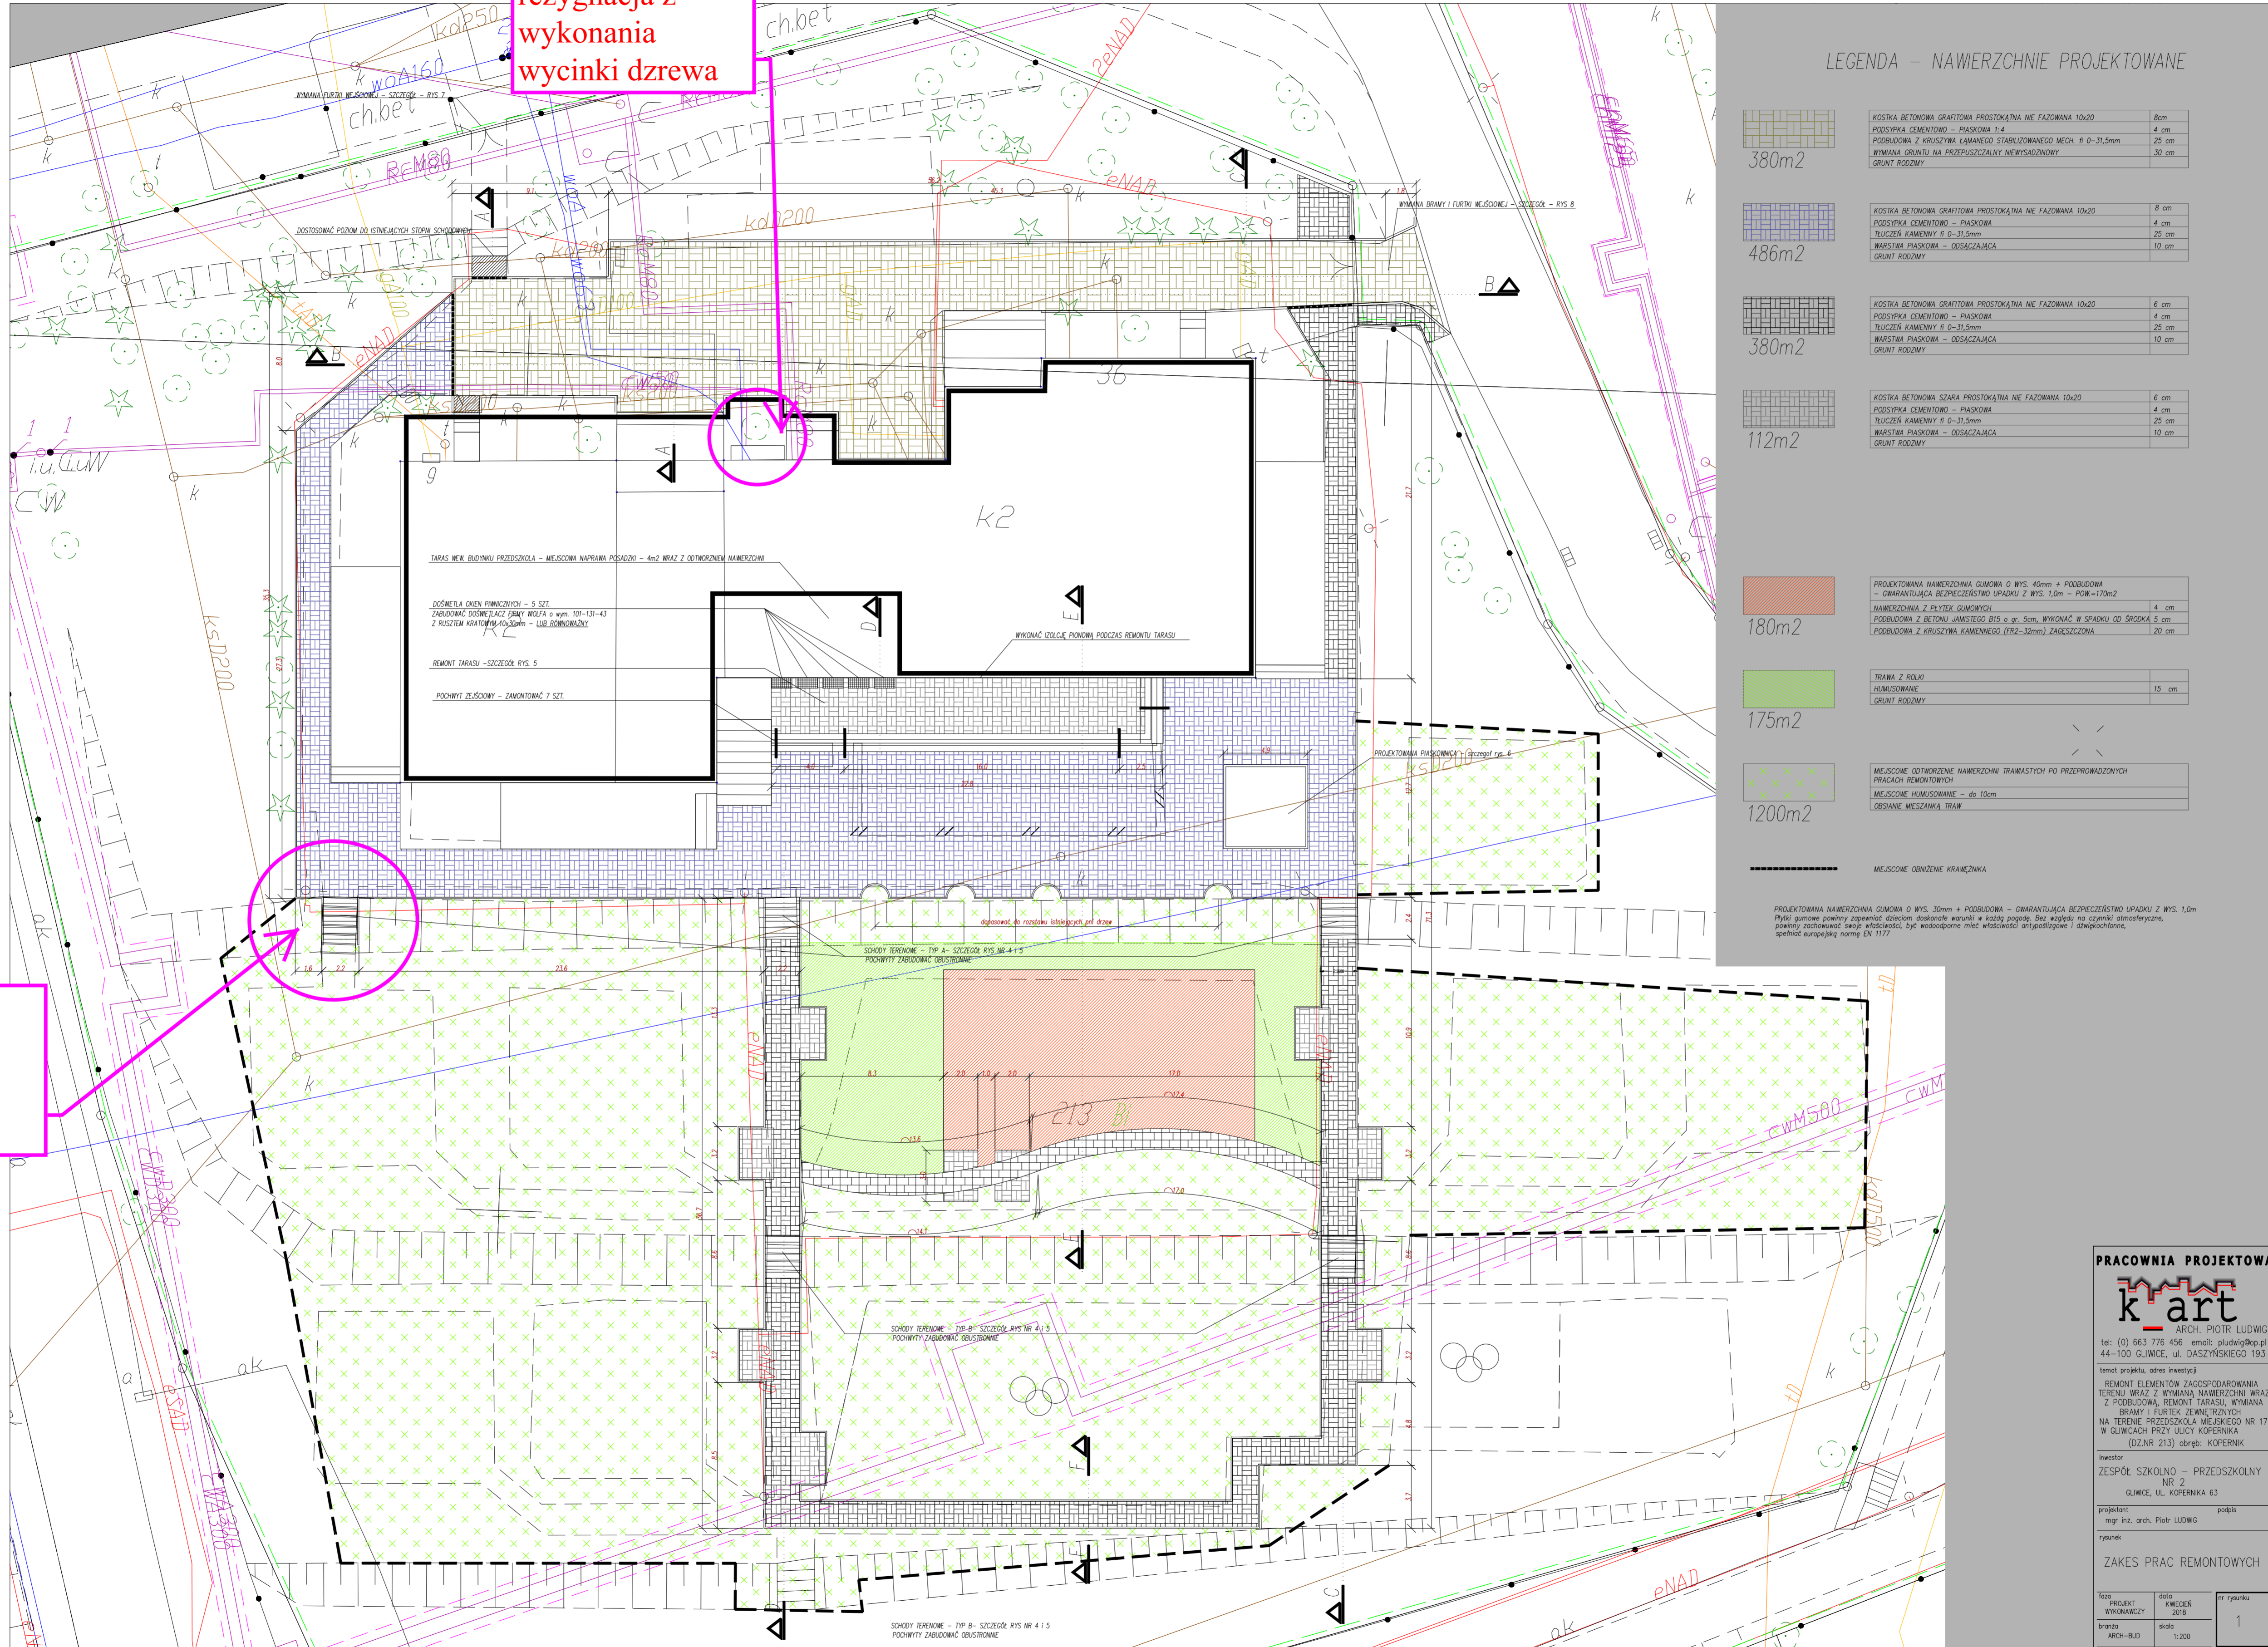

rezygnacja z wykonania schodów terenowych

rezygnacja z wykonania wycinki drzewa

PRACOWNIA PROJEKTOWA
k art
ARCH. PIOTR LUDWIG
tel: (0) 663 776 456 email: pludwig@op.pl
44-100 GŁIWICE, ul. DĄSZYŃSKIEGO 193

temat projektu: okres inwestycji
REMONT ELEMENTÓW ZAGOSPODAROWANIA
TERENU WRAZ Z WYMIANĄ NAWERZCHNI WRAZ
Z PODBUDOWĄ, REMONT TARASU, WYMIANA
BRAMY I FLETEK ZEWNĘTRZNYCH
NA TERENIE PRZEDSZKOLA MIEJSKIEGO NR 17
W GŁIWICACH PRZY ULICY KOPERNIKA
(DZ.NR 213) obręb: KOPERNIK

inwestor
ZESPÓŁ SZKOLNO - PRZEDSZKOLNY
NR 2
GŁIWICE, UL. KOPERNIKA 63

projektant
mgr inż. arch. Piotr Ludwig pobis

rysownik
ZAKRES PRAC REMONTOWYCH

tytuł
PROJEKT
WYKONAWCZY
data
KWIETEN
2018
branża
ARCH-BUD
skala
1:200
nr rysunku
1